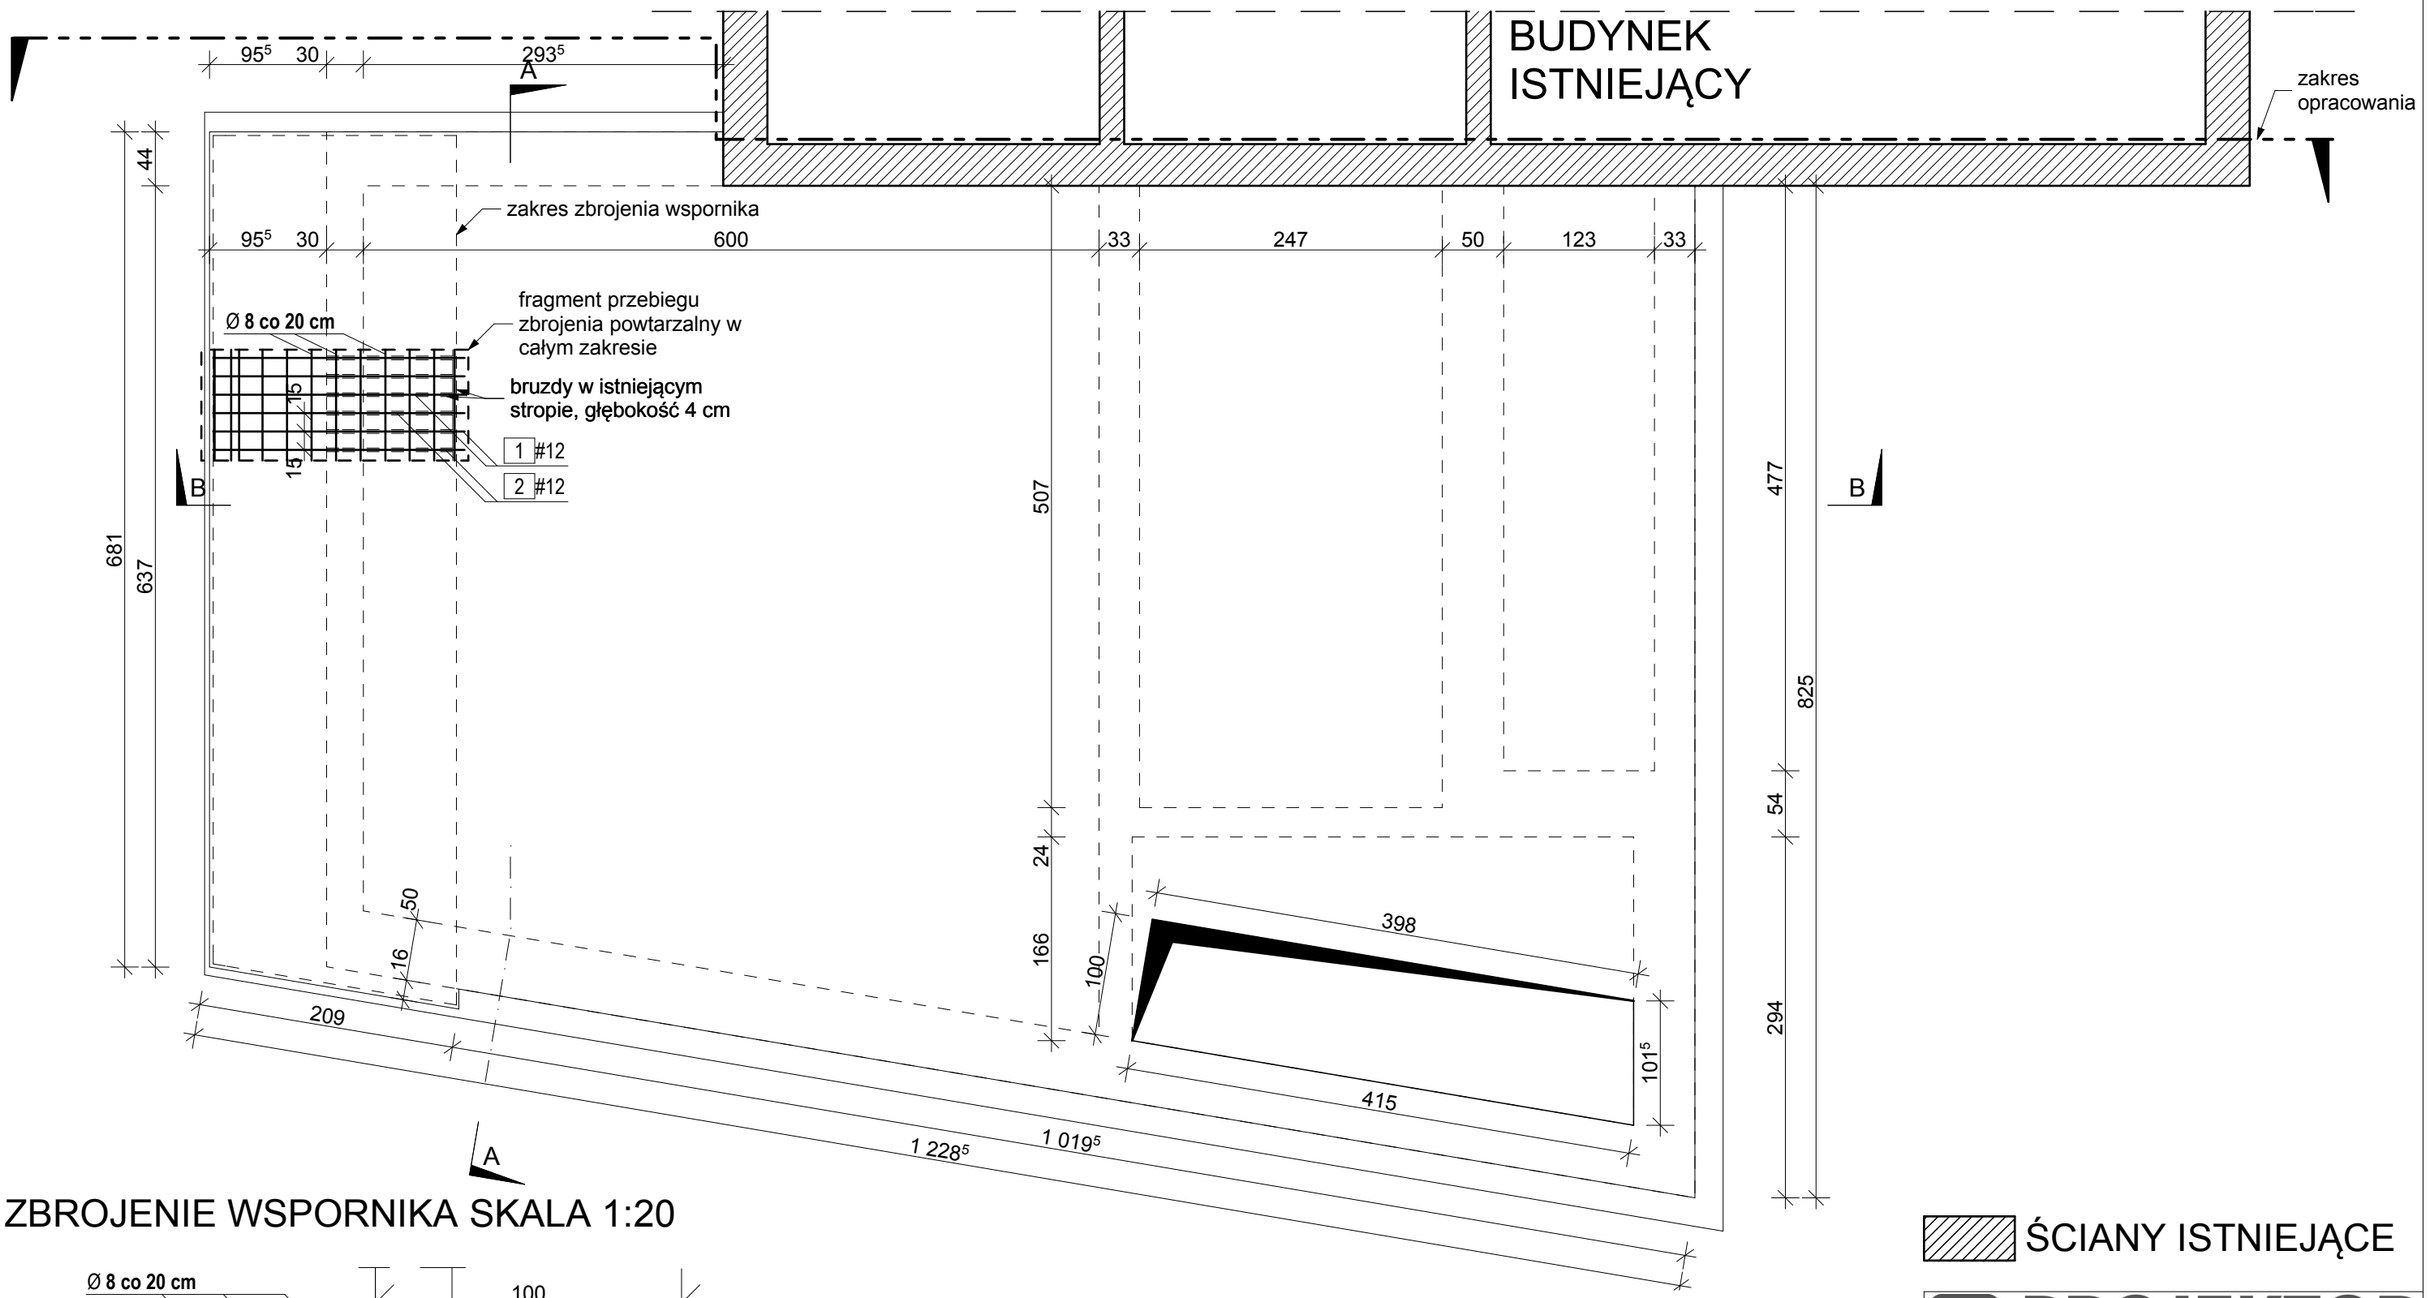

ZBROJENIE WSPORNIKA SKALA 1:20

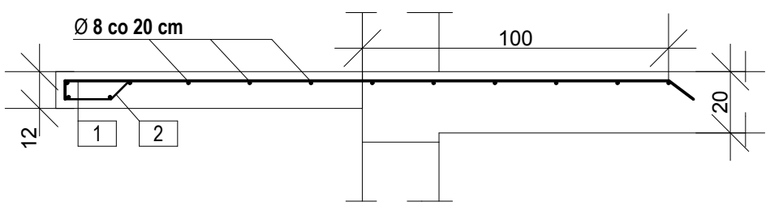

1 # 12 co 30 cm, 2,13 m, na przemian z 2

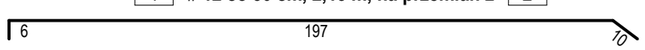

2 # 12 co 30 cm, l=2,10 m, na przemian z 1

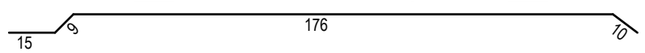

UWAGI:

-RYSUNKI ROZPATRYWAĆ ŁĄCZNIE Z PROJEKTAMI BUDOWLANYMI INNYCH BRANŻ.
-PRZED PRZYSTĄPIENIEM DO REALIZACJI OBIEKTU LUB JEGO CZĘŚCI, WSZYSTKIE WYMIARY NALEŻY SPRAWDZIĆ NA PLACU BUDOWY.
-SPOSÓB MONTAŻU OKIEN ORAZ ELEWACJI ZAPEWNI DOSTAWCA - DO KONSULTACJI Z KONSTRUKTOREM I WYKONAWCĄ ŚCIAN HBE
-WSZYSTKIE WYMIARY BEZ MIANA PODANE SĄ W CENTYMETRACH.
-WSZYSTKIE UŻYTE DO PRZEDMIOTOWEJ BUDOWY I WYKOŃCZENIA WNĘTRZ MATERIAŁY ORAZ WPROWADZONE URZĄDZENIA POWINNY POSIADAĆ ODPOWIEDNIE ATESTY I ŚWIADECTWA DOPUSZCZENIA ZGODNE Z POLSKIMI NORMAMI, INSTYTUTEM TECHNIKI BUDOWLANEJ I PAŃSTWOWYM ZAKŁADEM HIGIENY, ZEZWALAJĄCE NA STOSOWANIE W BUDOWNICTWIE NA TERENIE POLSKI.

ŚCIANY ISTNIEJĄCE

PROJEKTOR ARCHITEKCI

Pracownia Projektowa Projektor mgr inż. arch. Szymon Bielenis
ul. Starego Wiarusa 16; 71-206 Szczecin
biuro: ul. Ks. Poniatowskiego 76a/4; 71-112 Szczecin
tel/fax 0048 (0)91 431 44 85 **tel kom 0 691 76 16 16**

NADBUDOWA I ROZBUDOWA CZĘŚCI BUDYNKU MIESZKALNEGO JEDNORODZINNEGO NA DZIAŁCE NR 37/3 W SZCZECINIE

ADRES INWESTYCJI : ul. Miodowa 107, 71-497 Szczecin

INWESTOR : Wojciech i Edyta Hawryszków, ul. Miodowa 107, 71-497 Szczecin

Opracowali:		nr upr.	data.	podpisy
Architektura Projektował:	mgr inż. arch. Szymon Bielenis	1/ZPOIA/OKK/2007	04/2011	
Konstrukcja Projektował:	mgr inż. Bernard Bielenis	71/Sz/79	04/2011	
Opracowała:	mgr inż. arch. Anna Pionka		04/2011	

Rzut stropu nad piwnicą	1:50	K1